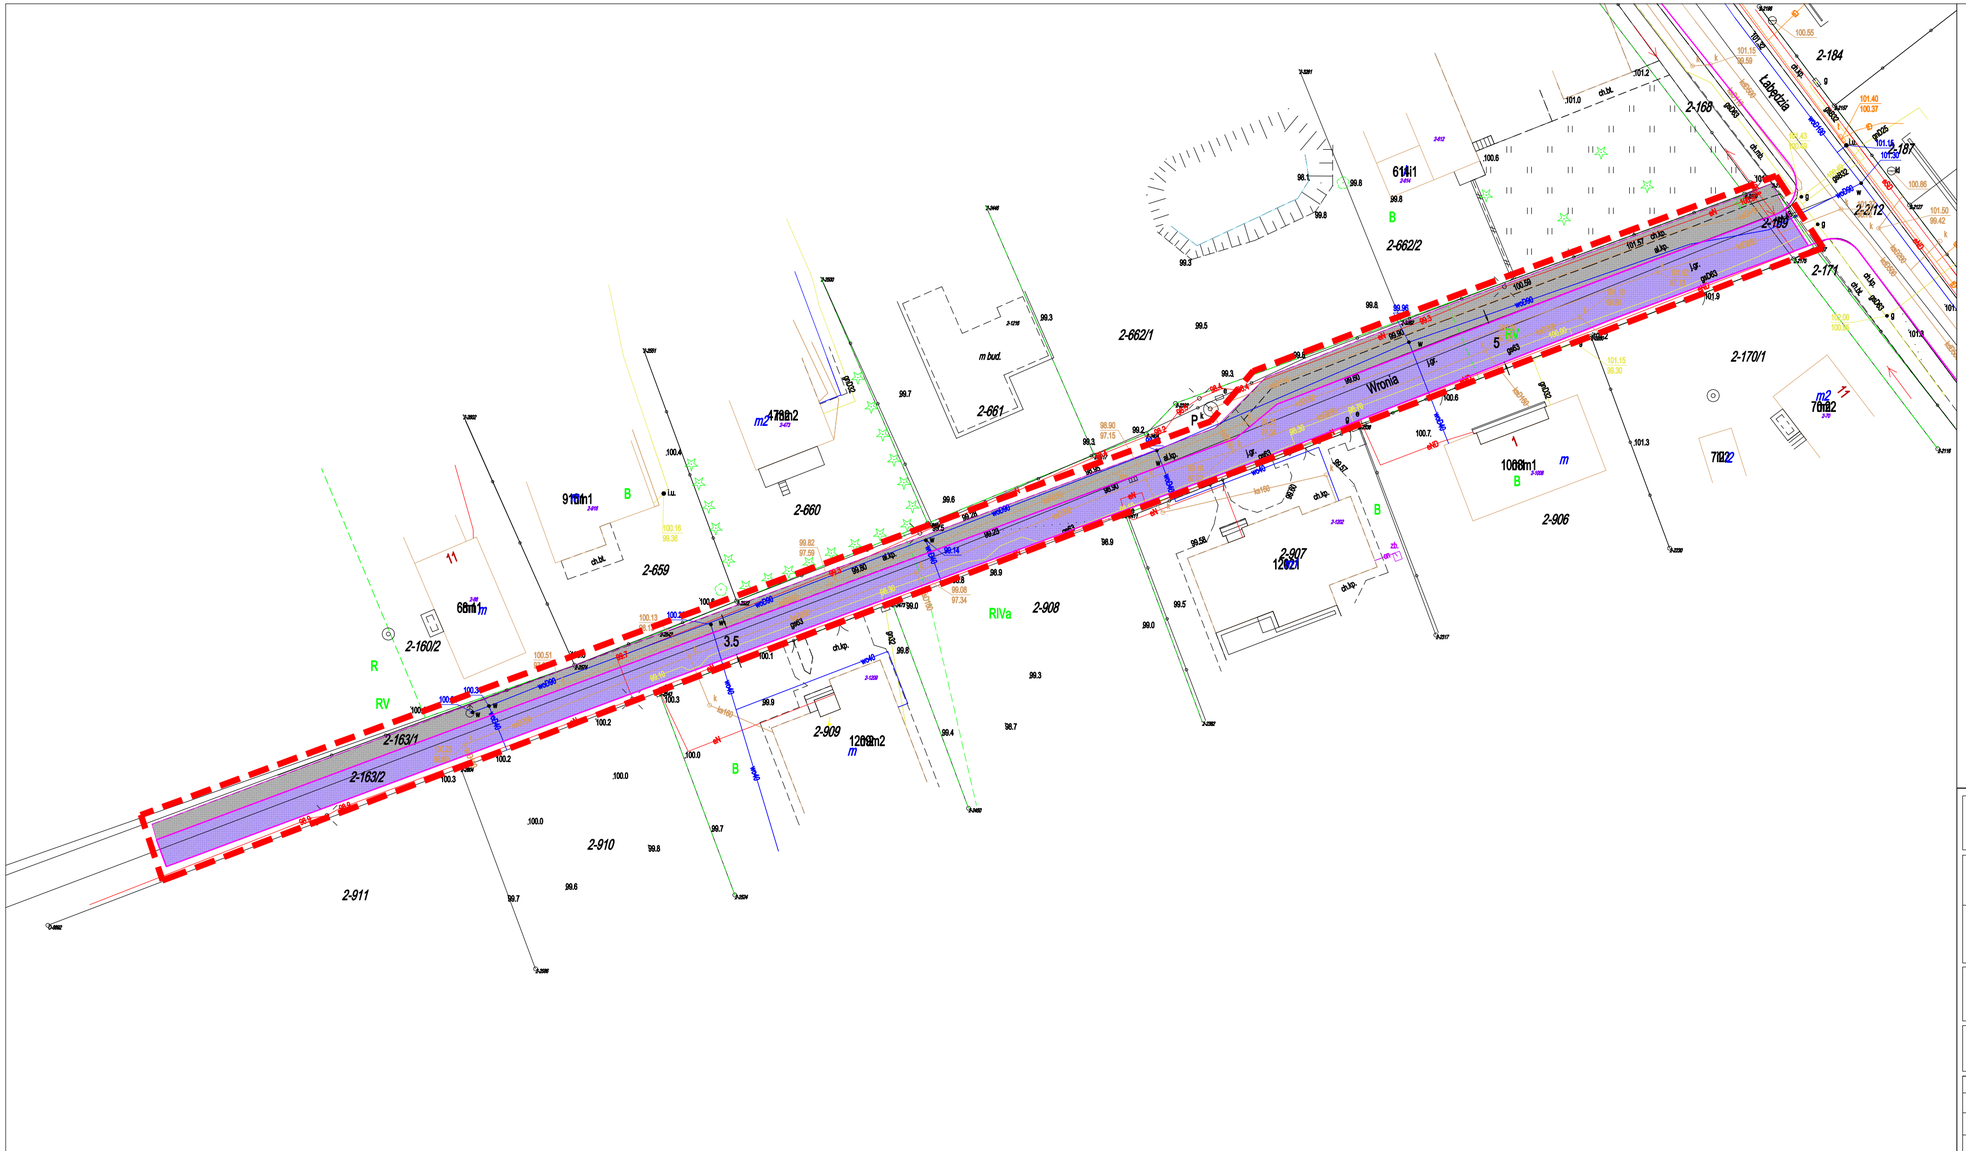

LEGENDA

OGÓLNE

- zakres opracowania

B. DROGOWA

- projektowana jezdnia z kostki betonowej
- istn. elementy dróg (chodniki, zjazdy, skrzyżowania) do zachowania

PROJEKT CHRONIONY PRAWAMI AUTORSKIMI

BPD
Schultz.com.pl
ul. Moniuszki 22/5
86-300 Grudziądz
NIP: 876-20-40-798
REGON: 871524390
tel. kom. 602 104 890
email: biuro@bpd.net.pl
http:// www.bpd.net.pl

INWESTOR:
GMINA MIASTO WĄBRZEŹNO
ul. Wolności 18
87-200 Wąbrzeźno

INWESTYCJA:
Budowa ulicy Wroniej w Wąbrzeźnie

NAZWA RYSUNKU:	SKALA:	BRANŻA:
PROJEKT ZAGOSPODAROWANIA TERENU	1:500	Drogowa

FAZA:	DATA:	NR ARKUSZA
PROJEKT BUDOWLANY	02.2022r.	D1

FUNKCJA:	AUTOR:	NR UPRAWNIEŃ	BRANŻA	PODPIS
PROJEKTANT	inż. Piotr Mankiewicz	ABIT-OT/7131/7/2000	DROGOWA	
SPRAWDZAJĄCY				
OPRACOWANIE	Patryk Schultz		DROGOWA	